


大学生活动中心底层平面图 1:100



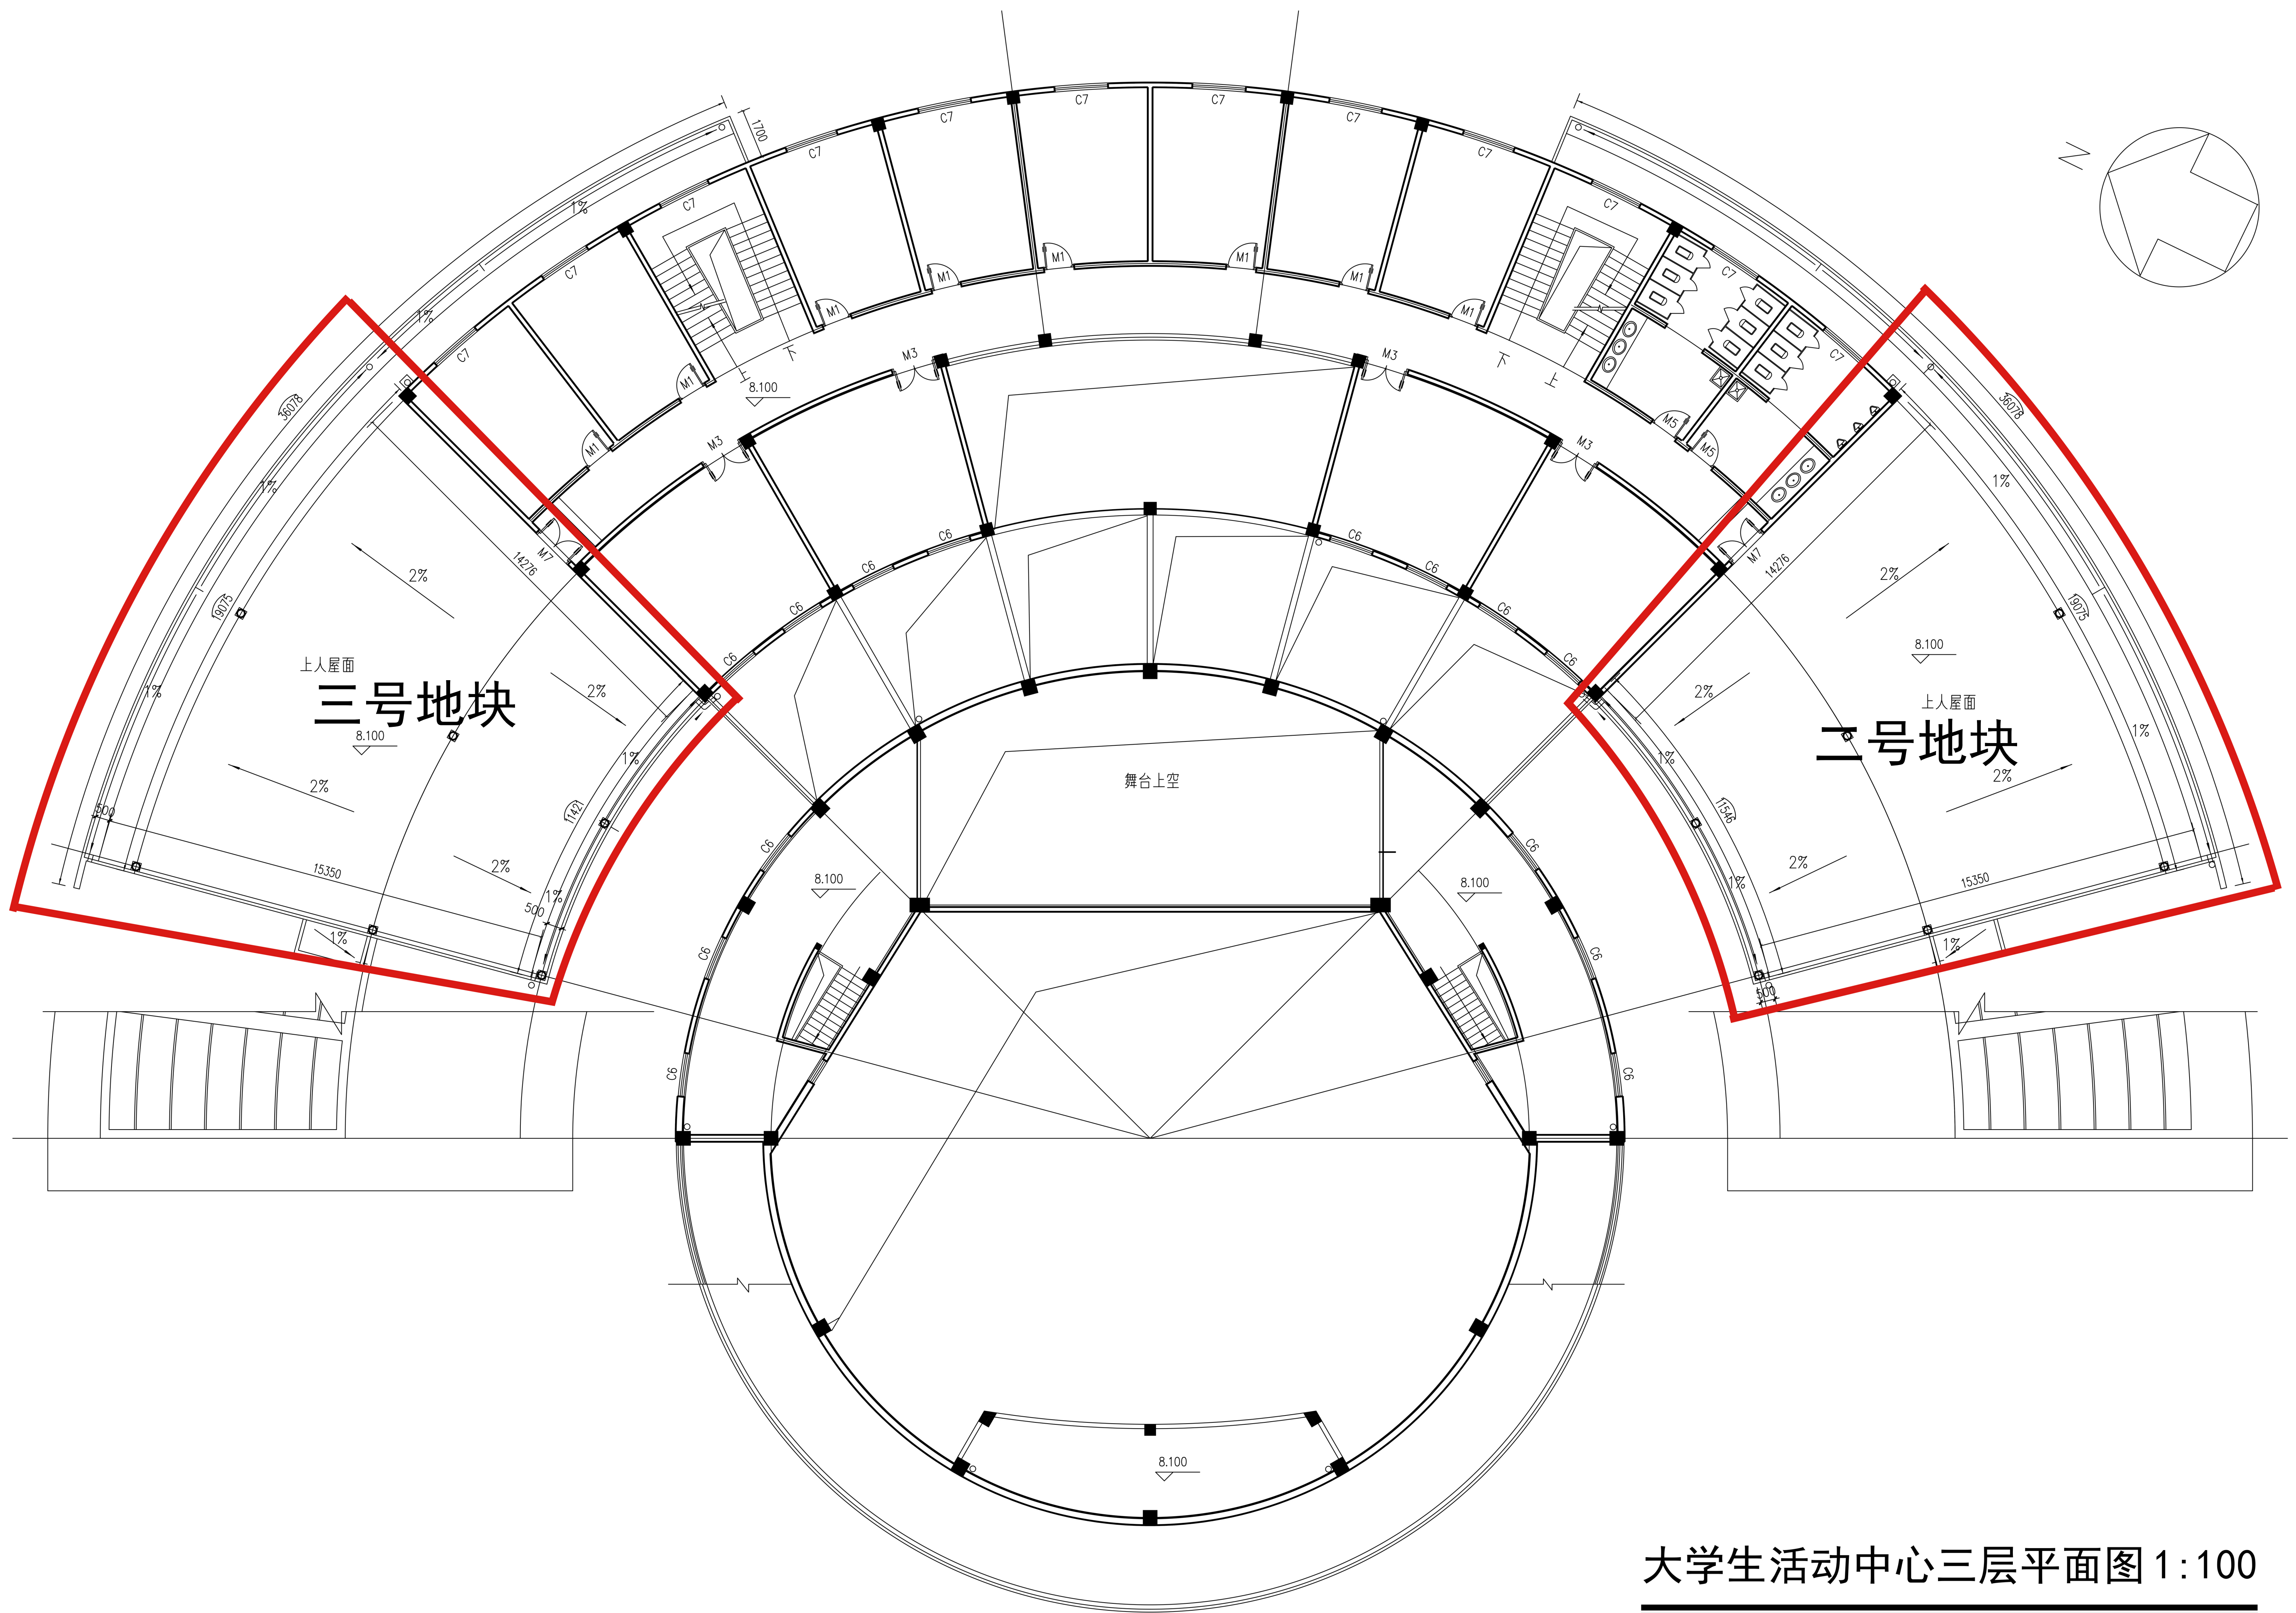

大学生活动中心三层平面图 1:100